



- 

Attraversamento pedonale
- 

Parcheggio pubblico
- 

Divieto di accesso
- 

Segnale di precedenza
- 

Segnale di direzione obbligatoria a sinistra
- 

Segnale di direzione obbligatoria a destra
- 


Cartello ricarica auto elettriche
- 

Parcheggio riservato a persone diversamente abili
- 

Obbligo di superare l'ostacolo lasciandolo alla propria destra o sinistra
- 

Svolta obbligatoria verso destra
- 

Rotatoria (presenza di un incrocio nel quale la circolazione è regolata a rotatoria)

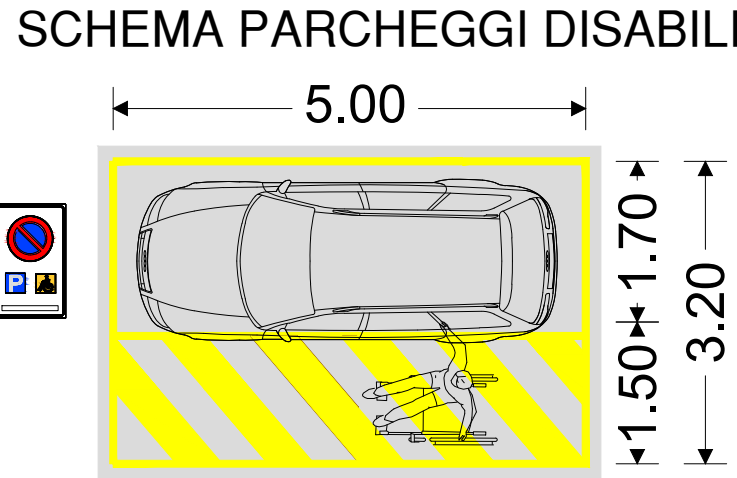

Comune di Medolago (Bg)



Ambito di Trasformazione "ATR3"  
PA in variante al P.G.T. a destinazione commerciale

06  
REV.01

via Roma (SP 170) - via Delle Cave

| PLANIMETRIA SEGNALETICA STRADALE<br>AREE VERDI |                   |
|------------------------------------------------|-------------------|
| COMMITTENTE                                    | DATA 03.08.2026   |
| REDORTA S.r.l.                                 | SCALA 1:500       |
| PROPRIETA'                                     | COMMESSA 030-2025 |
| REDORTA S.r.l.                                 | DISEGNATORE CRo   |
|                                                | CONTROLLO CP      |

030\_25 PAVPGT Tav 06 Segnaletica-Verde 01

- 

Sistemazione a prato
- 

Pavimentazione in asfalto
- 

Pavimentazione in autobloccante drenante al 100%



Acero campestre

Essenze arbustive autoctone

PLANIMETRIA SEGNALETICA STRADALE  
AREE VERDI  
scala 1:500

L'AMMINISTRATORE UNICO

DOMUS ing&arch s.r.l.  
Via Pastrengo, 176  
24068 SEREGNO (BG)  
C.F. e P. IVA 03557580168  
R.E.A. NR. 388821

IL DIRETTORE ARTISTICO

ANDREA SCATTI  
ARCHITETTO

IL DIRETTORE TECNICO

ORDINE DEGLI INGEGNERI  
DOCTOR INGEGERE  
LUCA PAOLO BELOTTI  
AUT. 01/17/19

Generali contractor progettazione

DOMUS  
ing&arch

Sede (Bg) via Pastrengo n°16  
tel. 035/35.39.04  
C.F. e P. IVA 03557580168  
e-mail: domus@studiodomus.net  
web: www.studiodomus.net

Iscritta al catastro delle società  
di ingegneria e professionisti - ANAC