




PIANTA SCALA 1:50

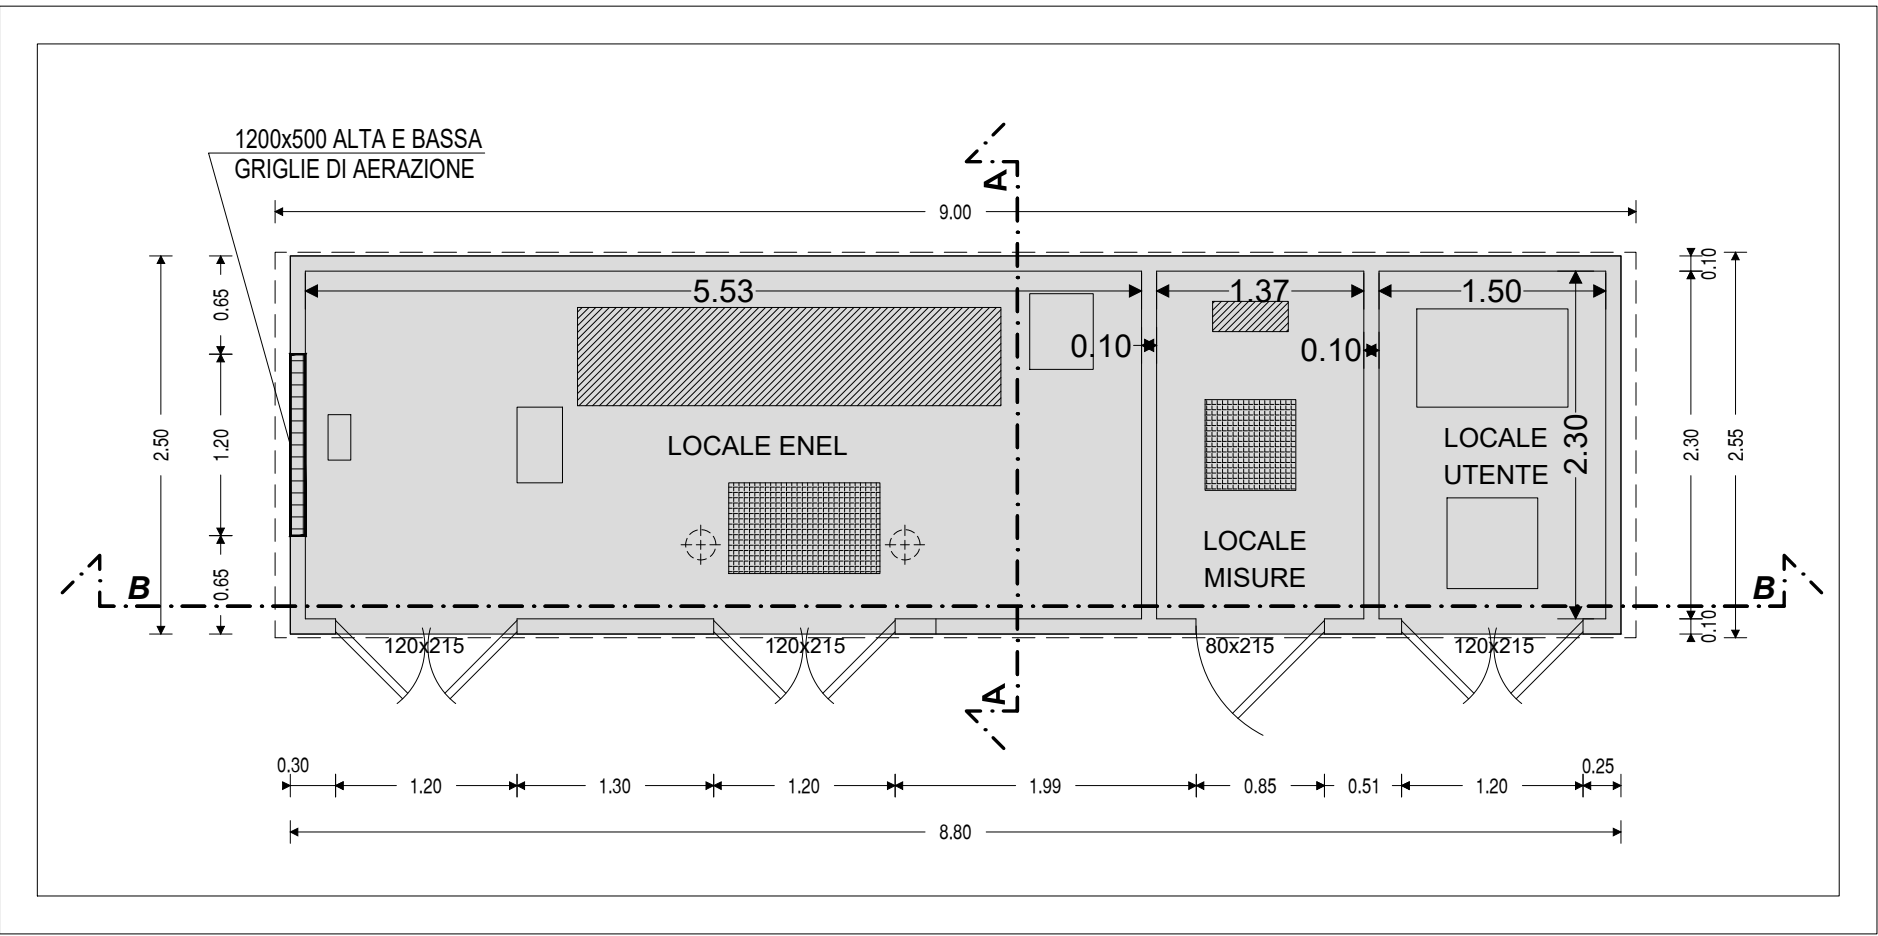


PROSPETTO OVEST SCALA 1:50

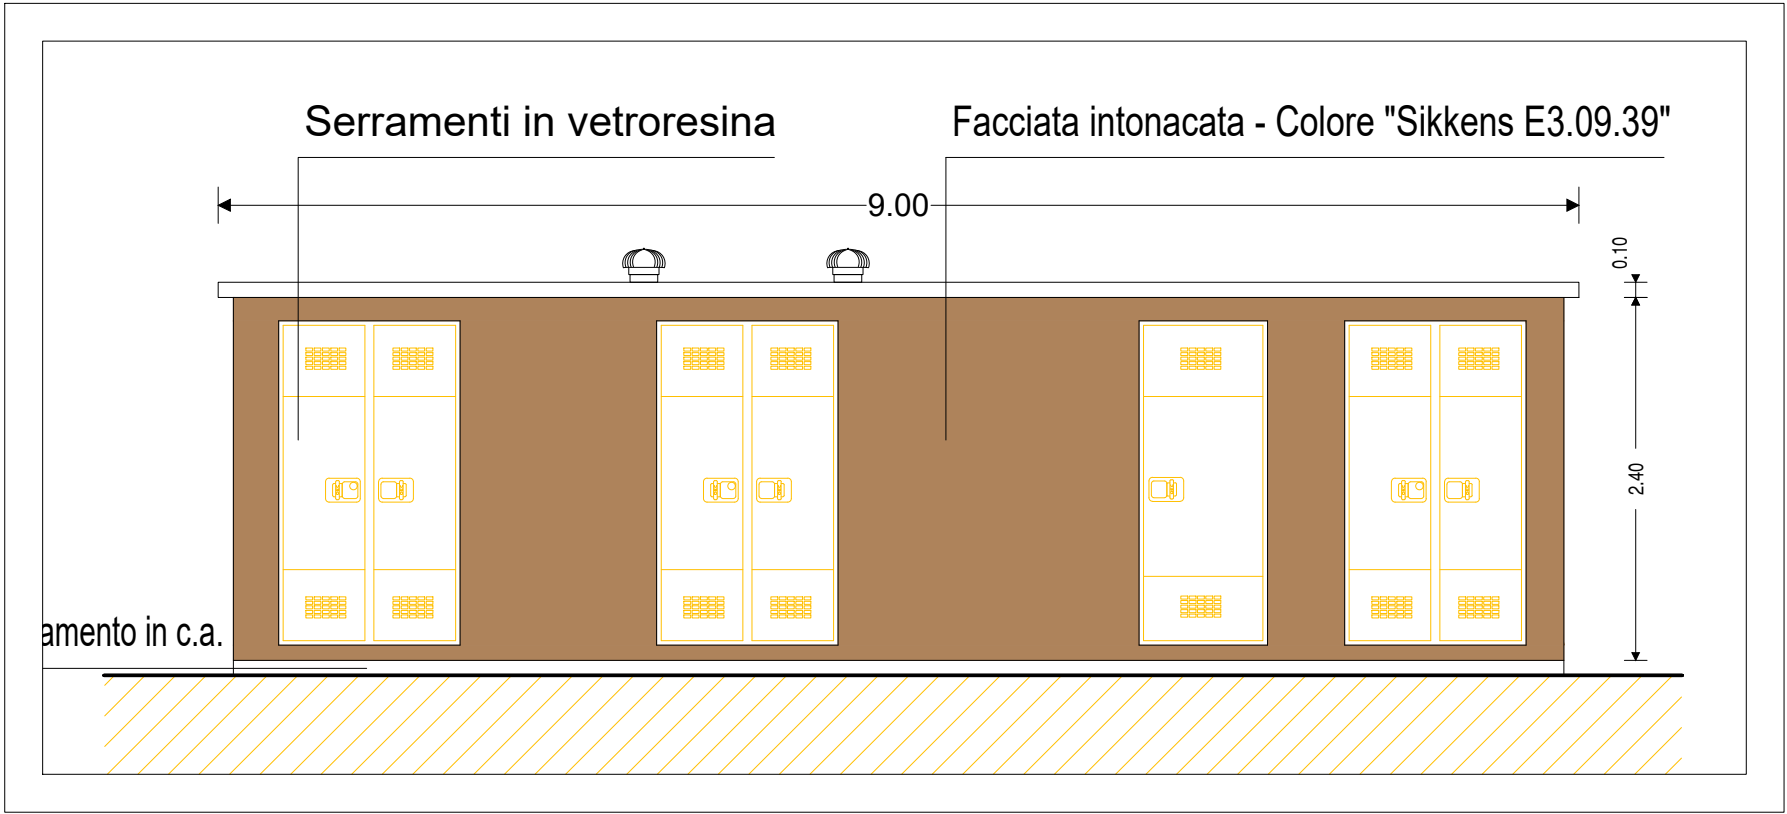


PROSPETTO SUD SCALA 1:50

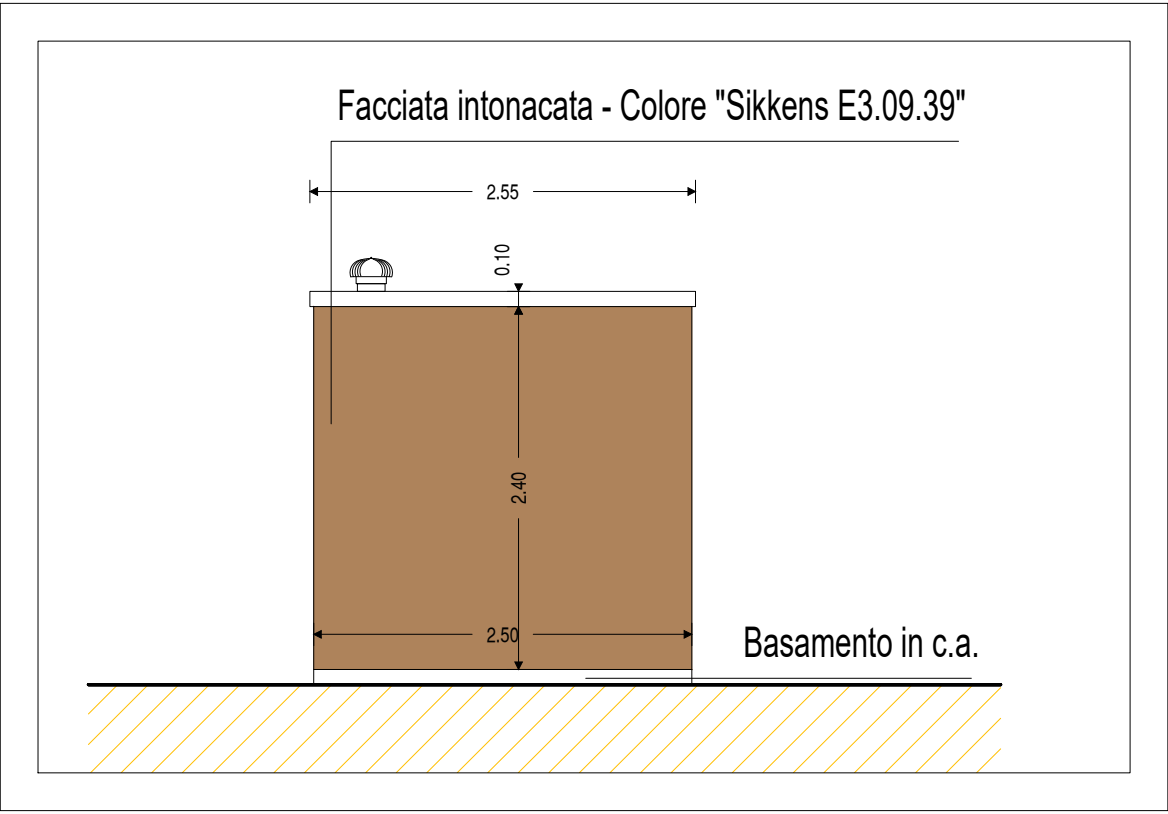


PROSPETTO EST SCALA 1:50

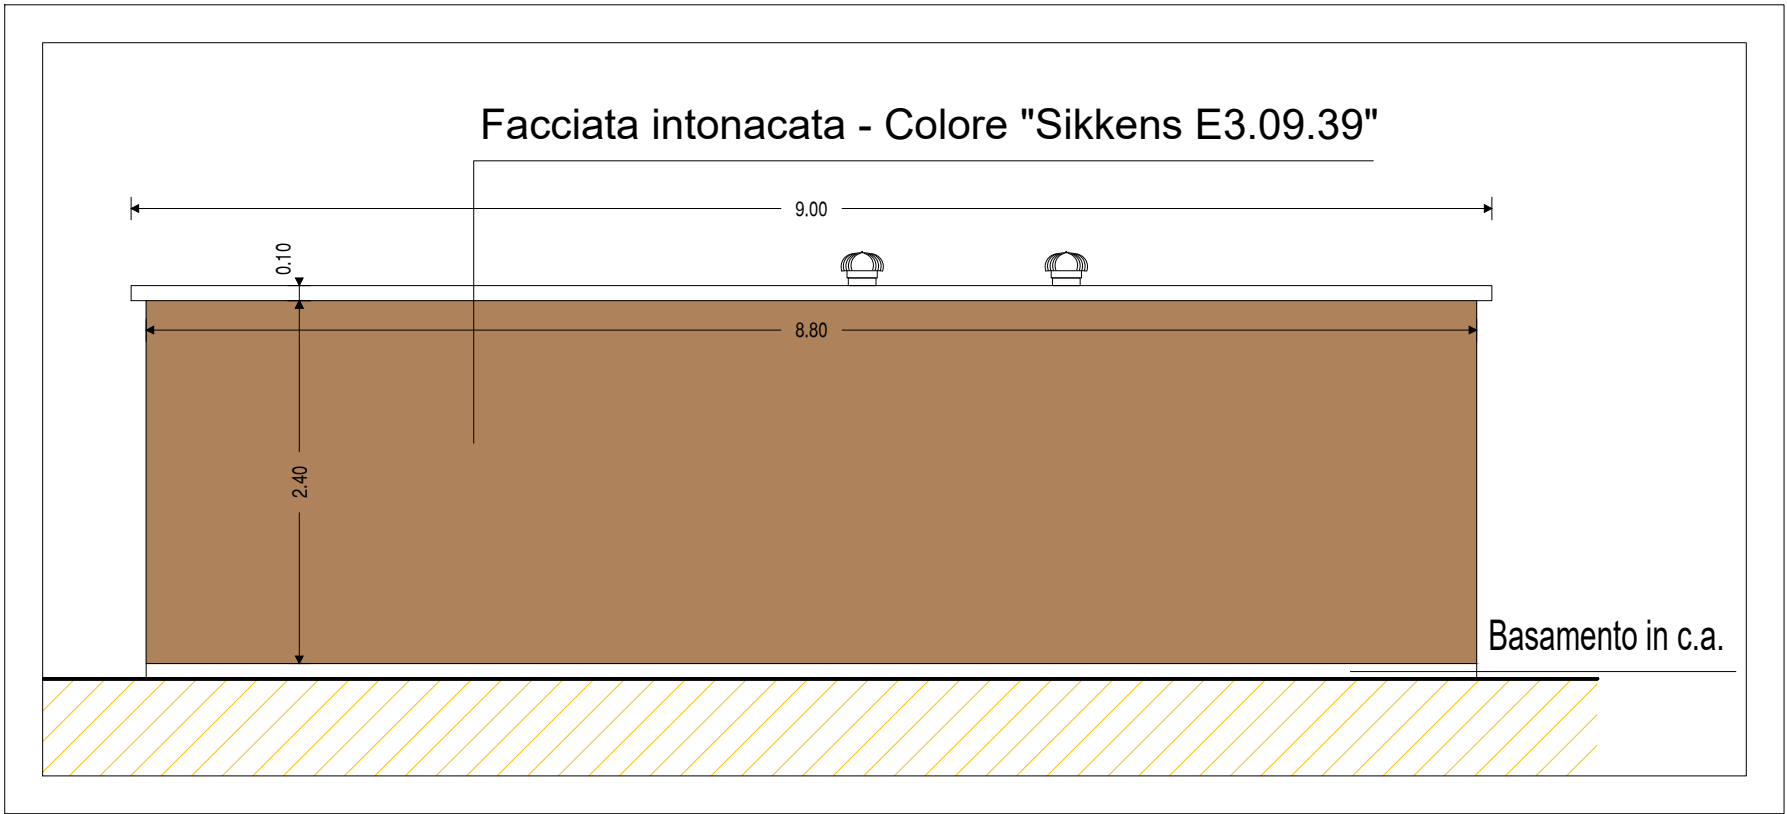


PROSPETTO NORD SCALA 1:50

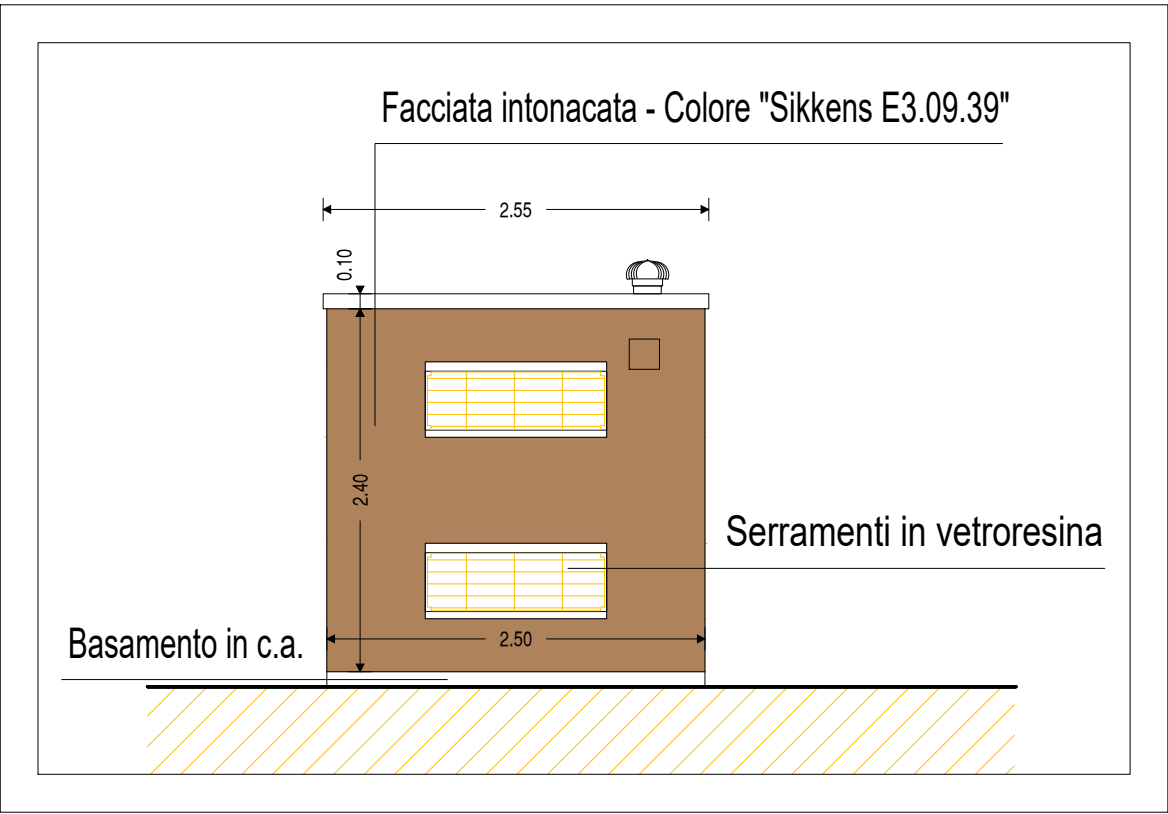

SEZIONE B-B - SCALA 1:50

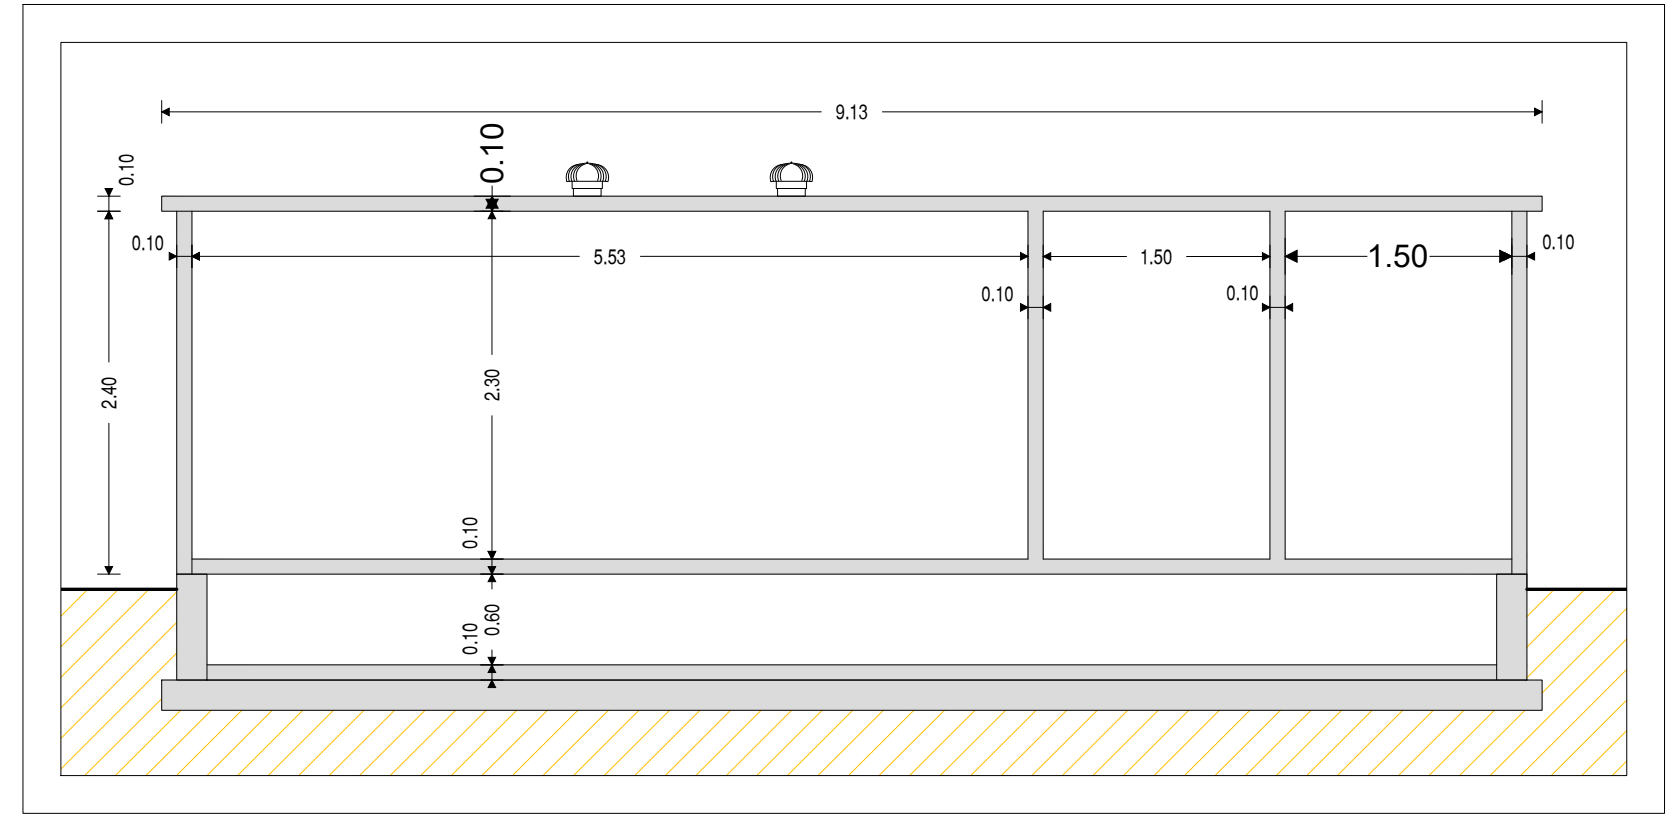

SEZIONE A-A - SCALA 1:50

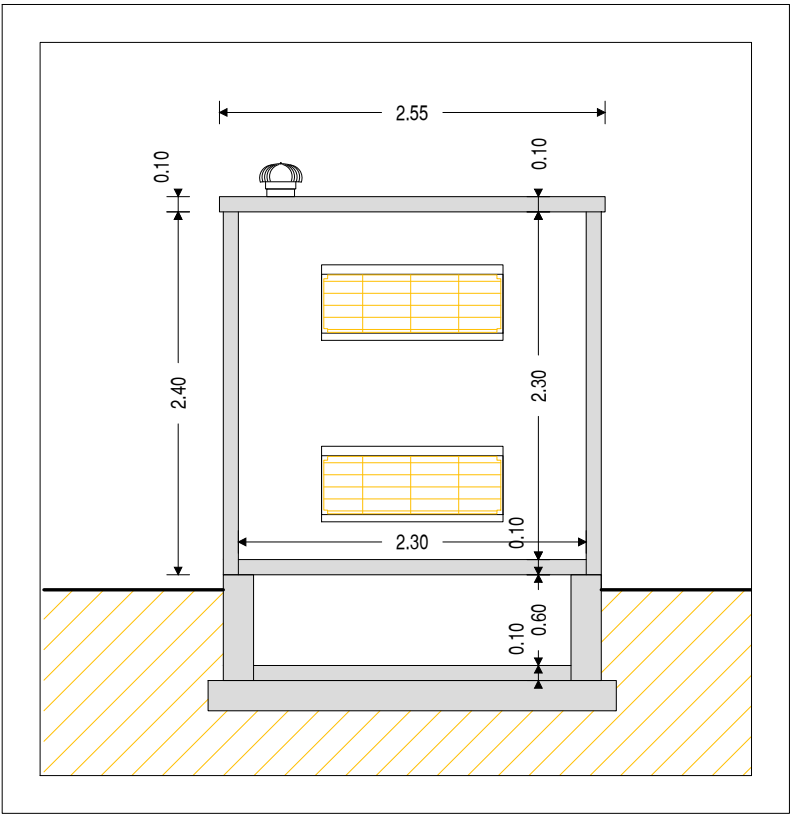

PLANIMETRIA DI RIFERIMENTO
scala 1:1.000



Medolago (Bg)



Ambito di Trasformazione "ATR3"
PA in variante al P.G.T. a destinazione commerciale

09
REV.00

via Roma (SP 170) - via Delle Cave

CABINA ENEL

COMMITTENTE REDORTA S.r.l.	DATA	03.08.2026
	SCALA	1:1.000-50
	COMMESSA	030-2025
	DISEGNATORE	CR
PROPRIETA' REDORTA S.r.l.	CONTROLLO	CP

030_25 PAVPOT Tav 09 Cabina Enel 01