

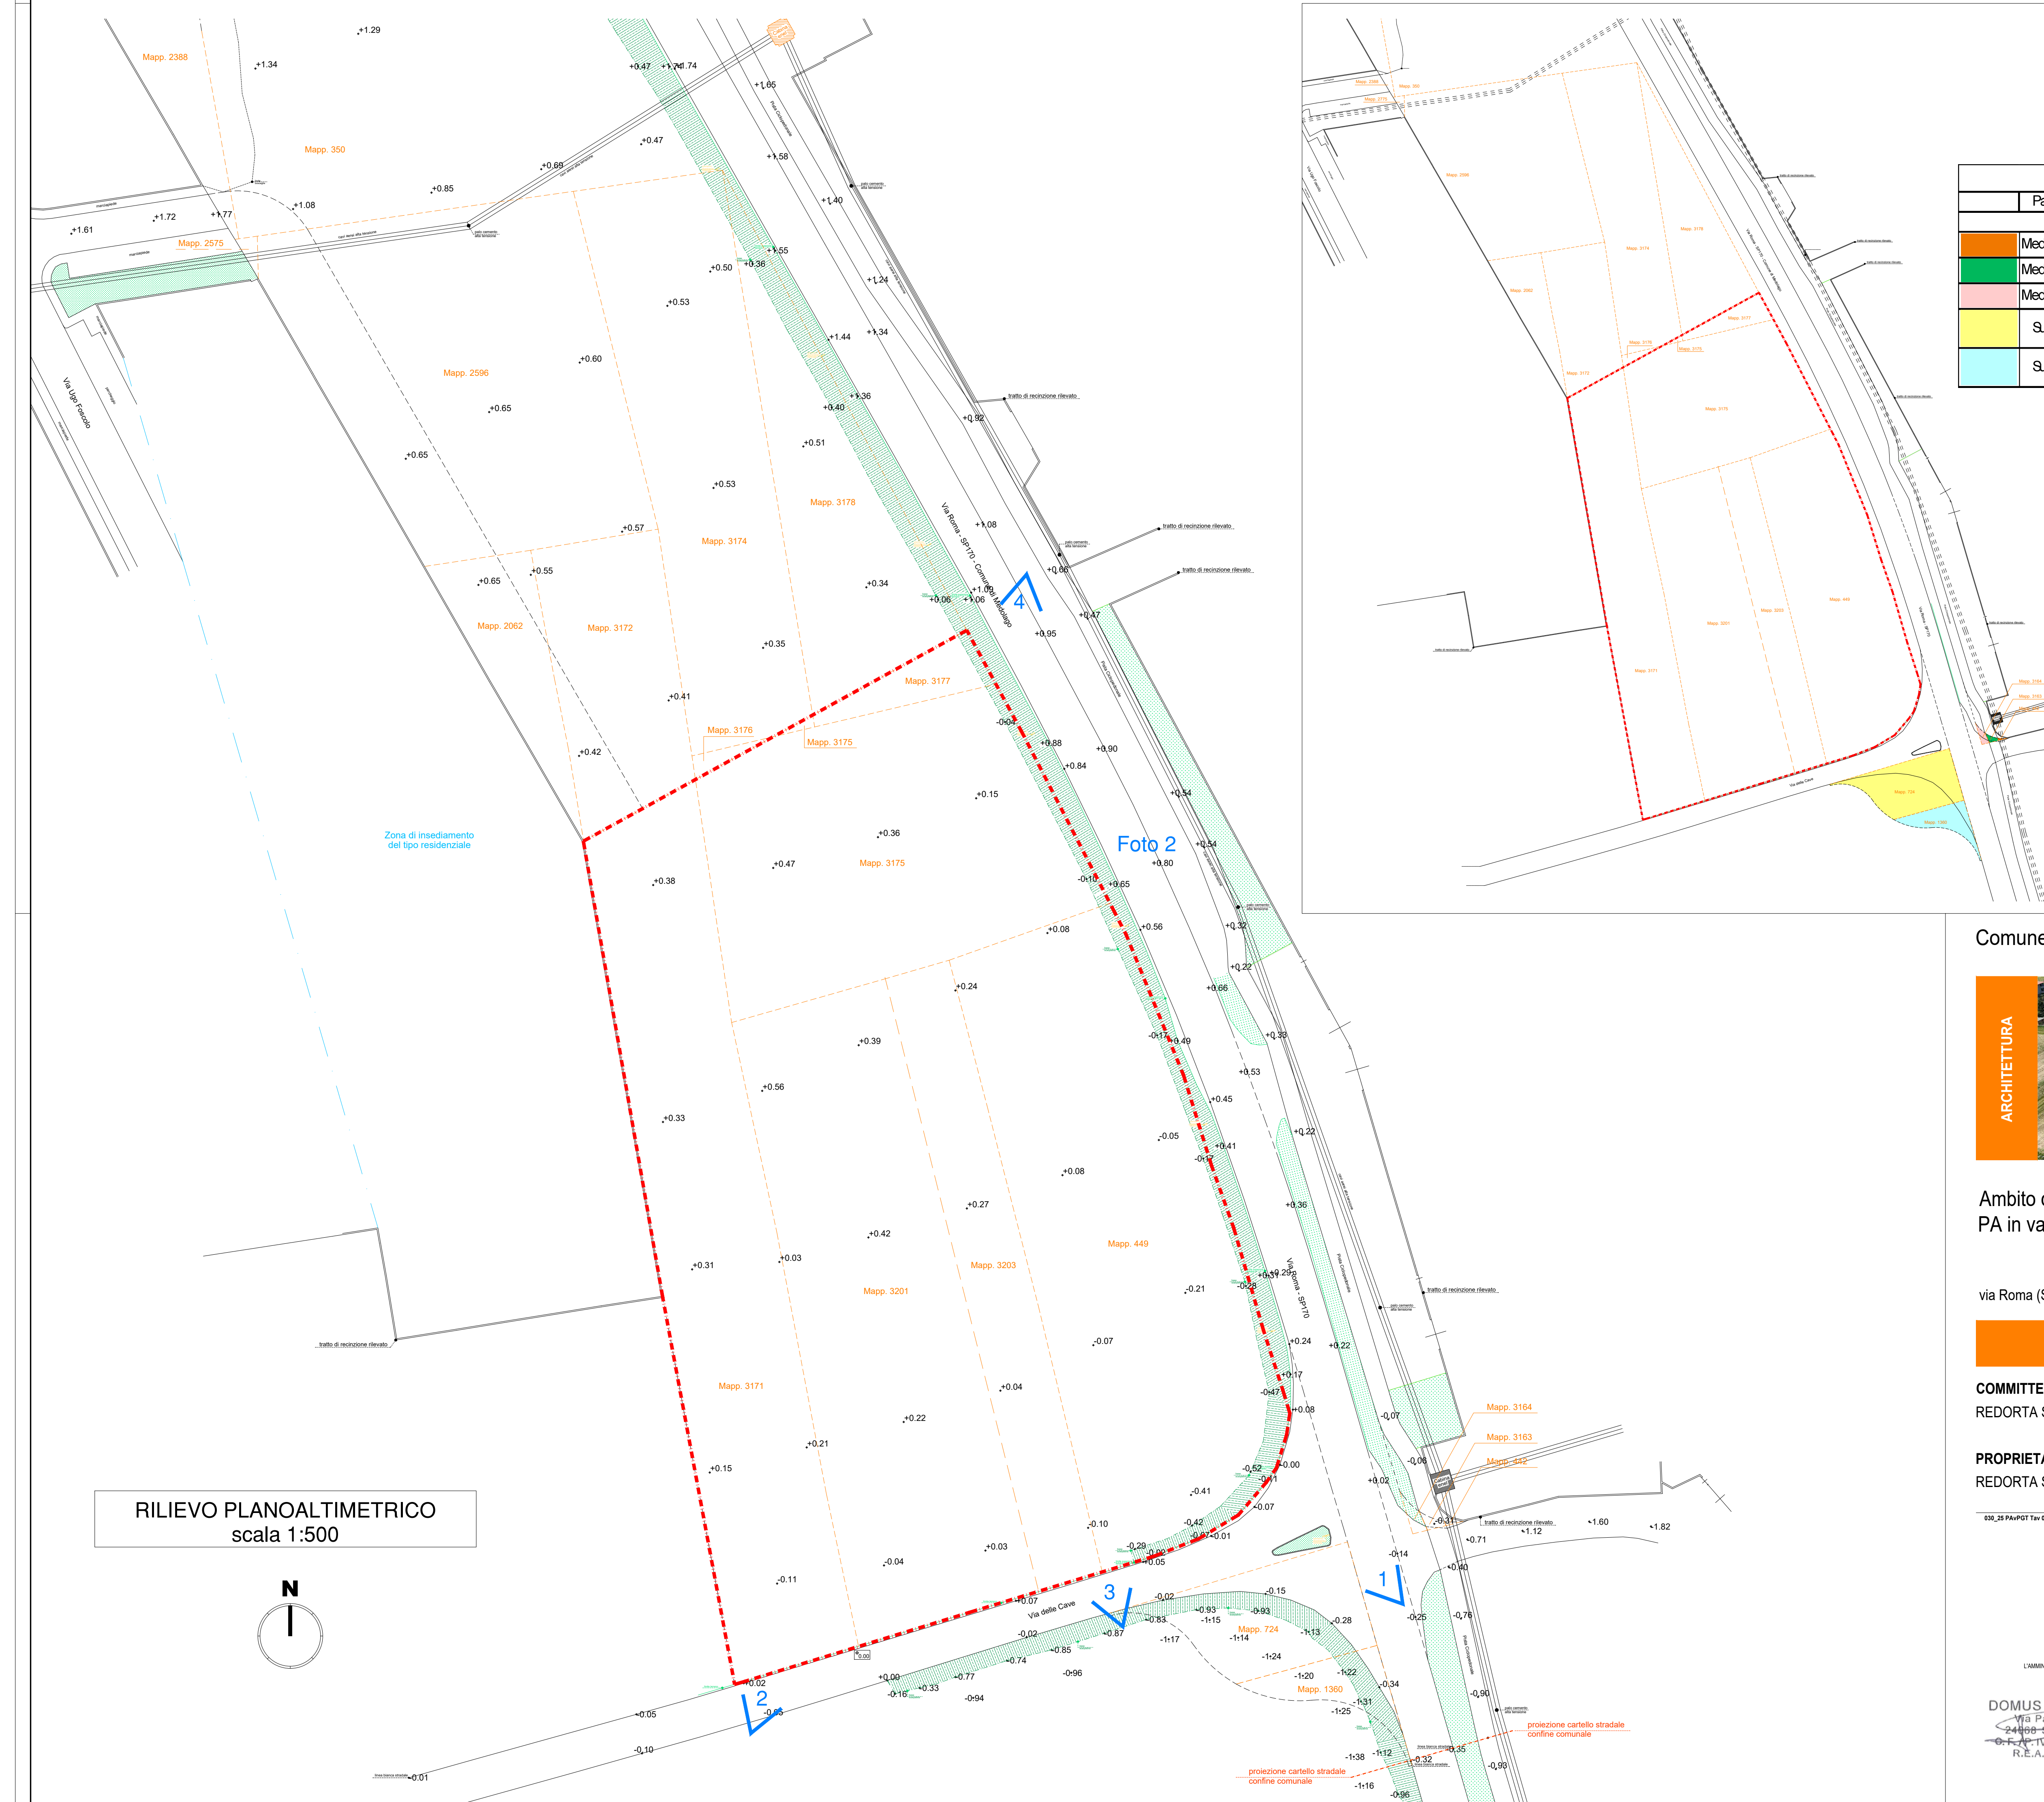


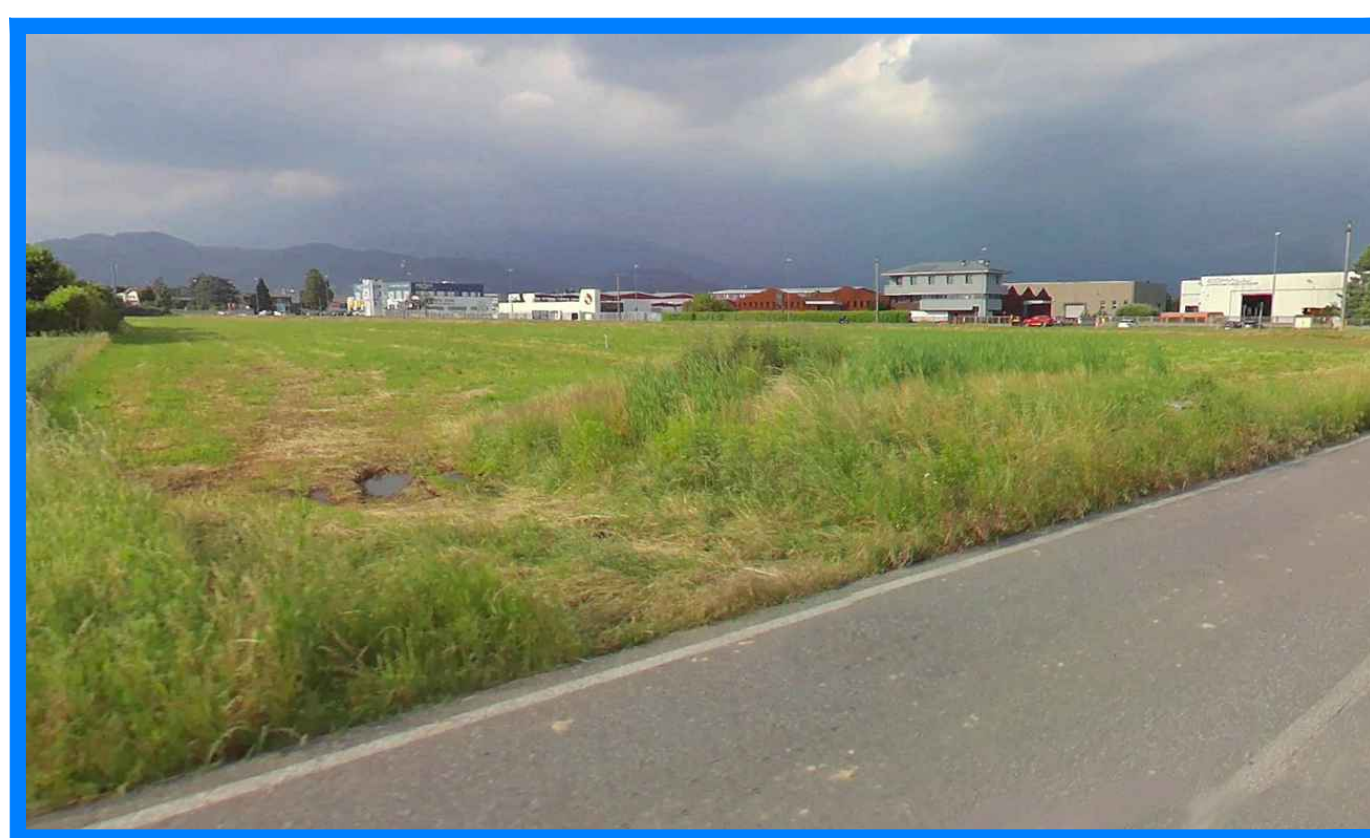

PIANO PARTICELLARE					
	Paese	Foglio	Mappale	Superficie	Proprietà
	Medolago	908	442	0,85	Assodea Sr.l.
	Medolago	908	3163	5,68	(già oggetto di esproprio nell'ambito della procedura di realizzazione della "ciclodromo dell'isola Bergamasca")
	Medolago	908	3164	11,05	
	Suisio	908	724	511,82	Rgamonti Faustina - Rgamonti Giuseppe Rgamonti Maria
	Suisio	908	1360	165,44	Rgamonti Giacomo - Rgamonti Pierangelo

PIANO PARTICELLARE
scala 1:1.000

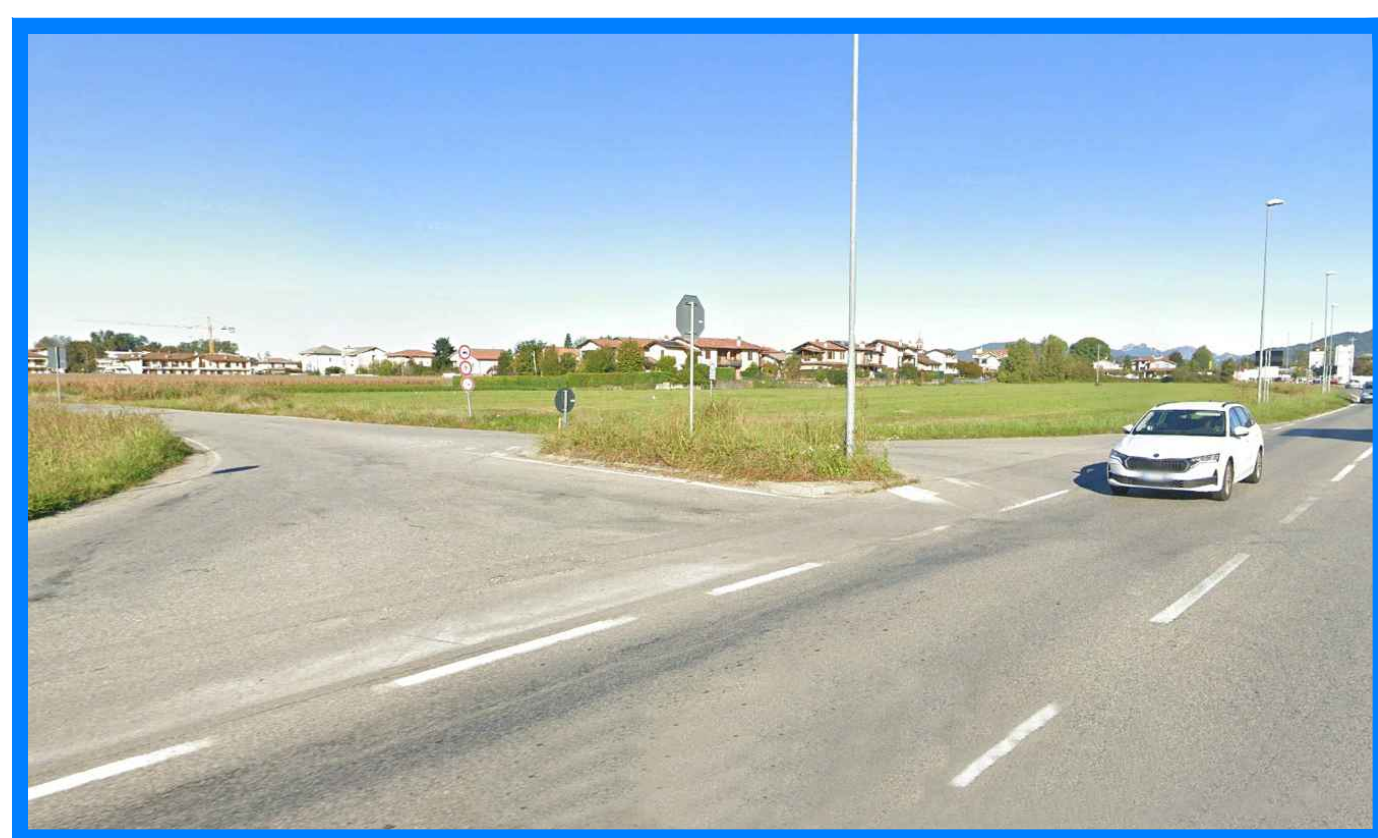

Ambito di Trasformazione "ATR3"
PA in variante al P.G.T. a destinazione commerciale

02
REV.01

via Roma (SP 170) - via Delle Cave

RILIEVO PLANOALTIMETRICO
PIANO PARTICELLARE

COMMITTENTE
REDORTA S.r.l.

PROPRIETA'
REDORTA S.r.l.

DATA	03.08.2026
SCALA	1:1.000-500
COMMESSA	030-2025
DISEGNATORE	CRe
CONTROLLO	CP

930 25 PAYPGT Tax 01-02 Estratti Bilancio

L'AMMINISTRATORE UNICO

DOMUS ing&arch s.r.l.
Via Pastrengo, 11/c
24060 SERIATE (BG)
G.F. AP. IVA 03557580168
R.E.A. NR. 388921

IL DIRETTORE TECNICO



Consent not to publish was not obtained.

DOMUS
ing&arch

Seriate (Bg) via Pastrengo n°1/c
 tel. 035/30.39.04
 C.F./P.IVA 03557580168
 e-mail: domus@studiodomus.net
 web: www.studiodomus.net

Iscritta al casellario delle società
 di Ingegneria e Architettura - ANA

I PROGETTISTI SI RISERVANO LA PROPRIETÀ INTELLETTUALE DEL PRESENTE DISEGNO. AI SENSI DELLA LEGGE 22/1961 NR. 833