


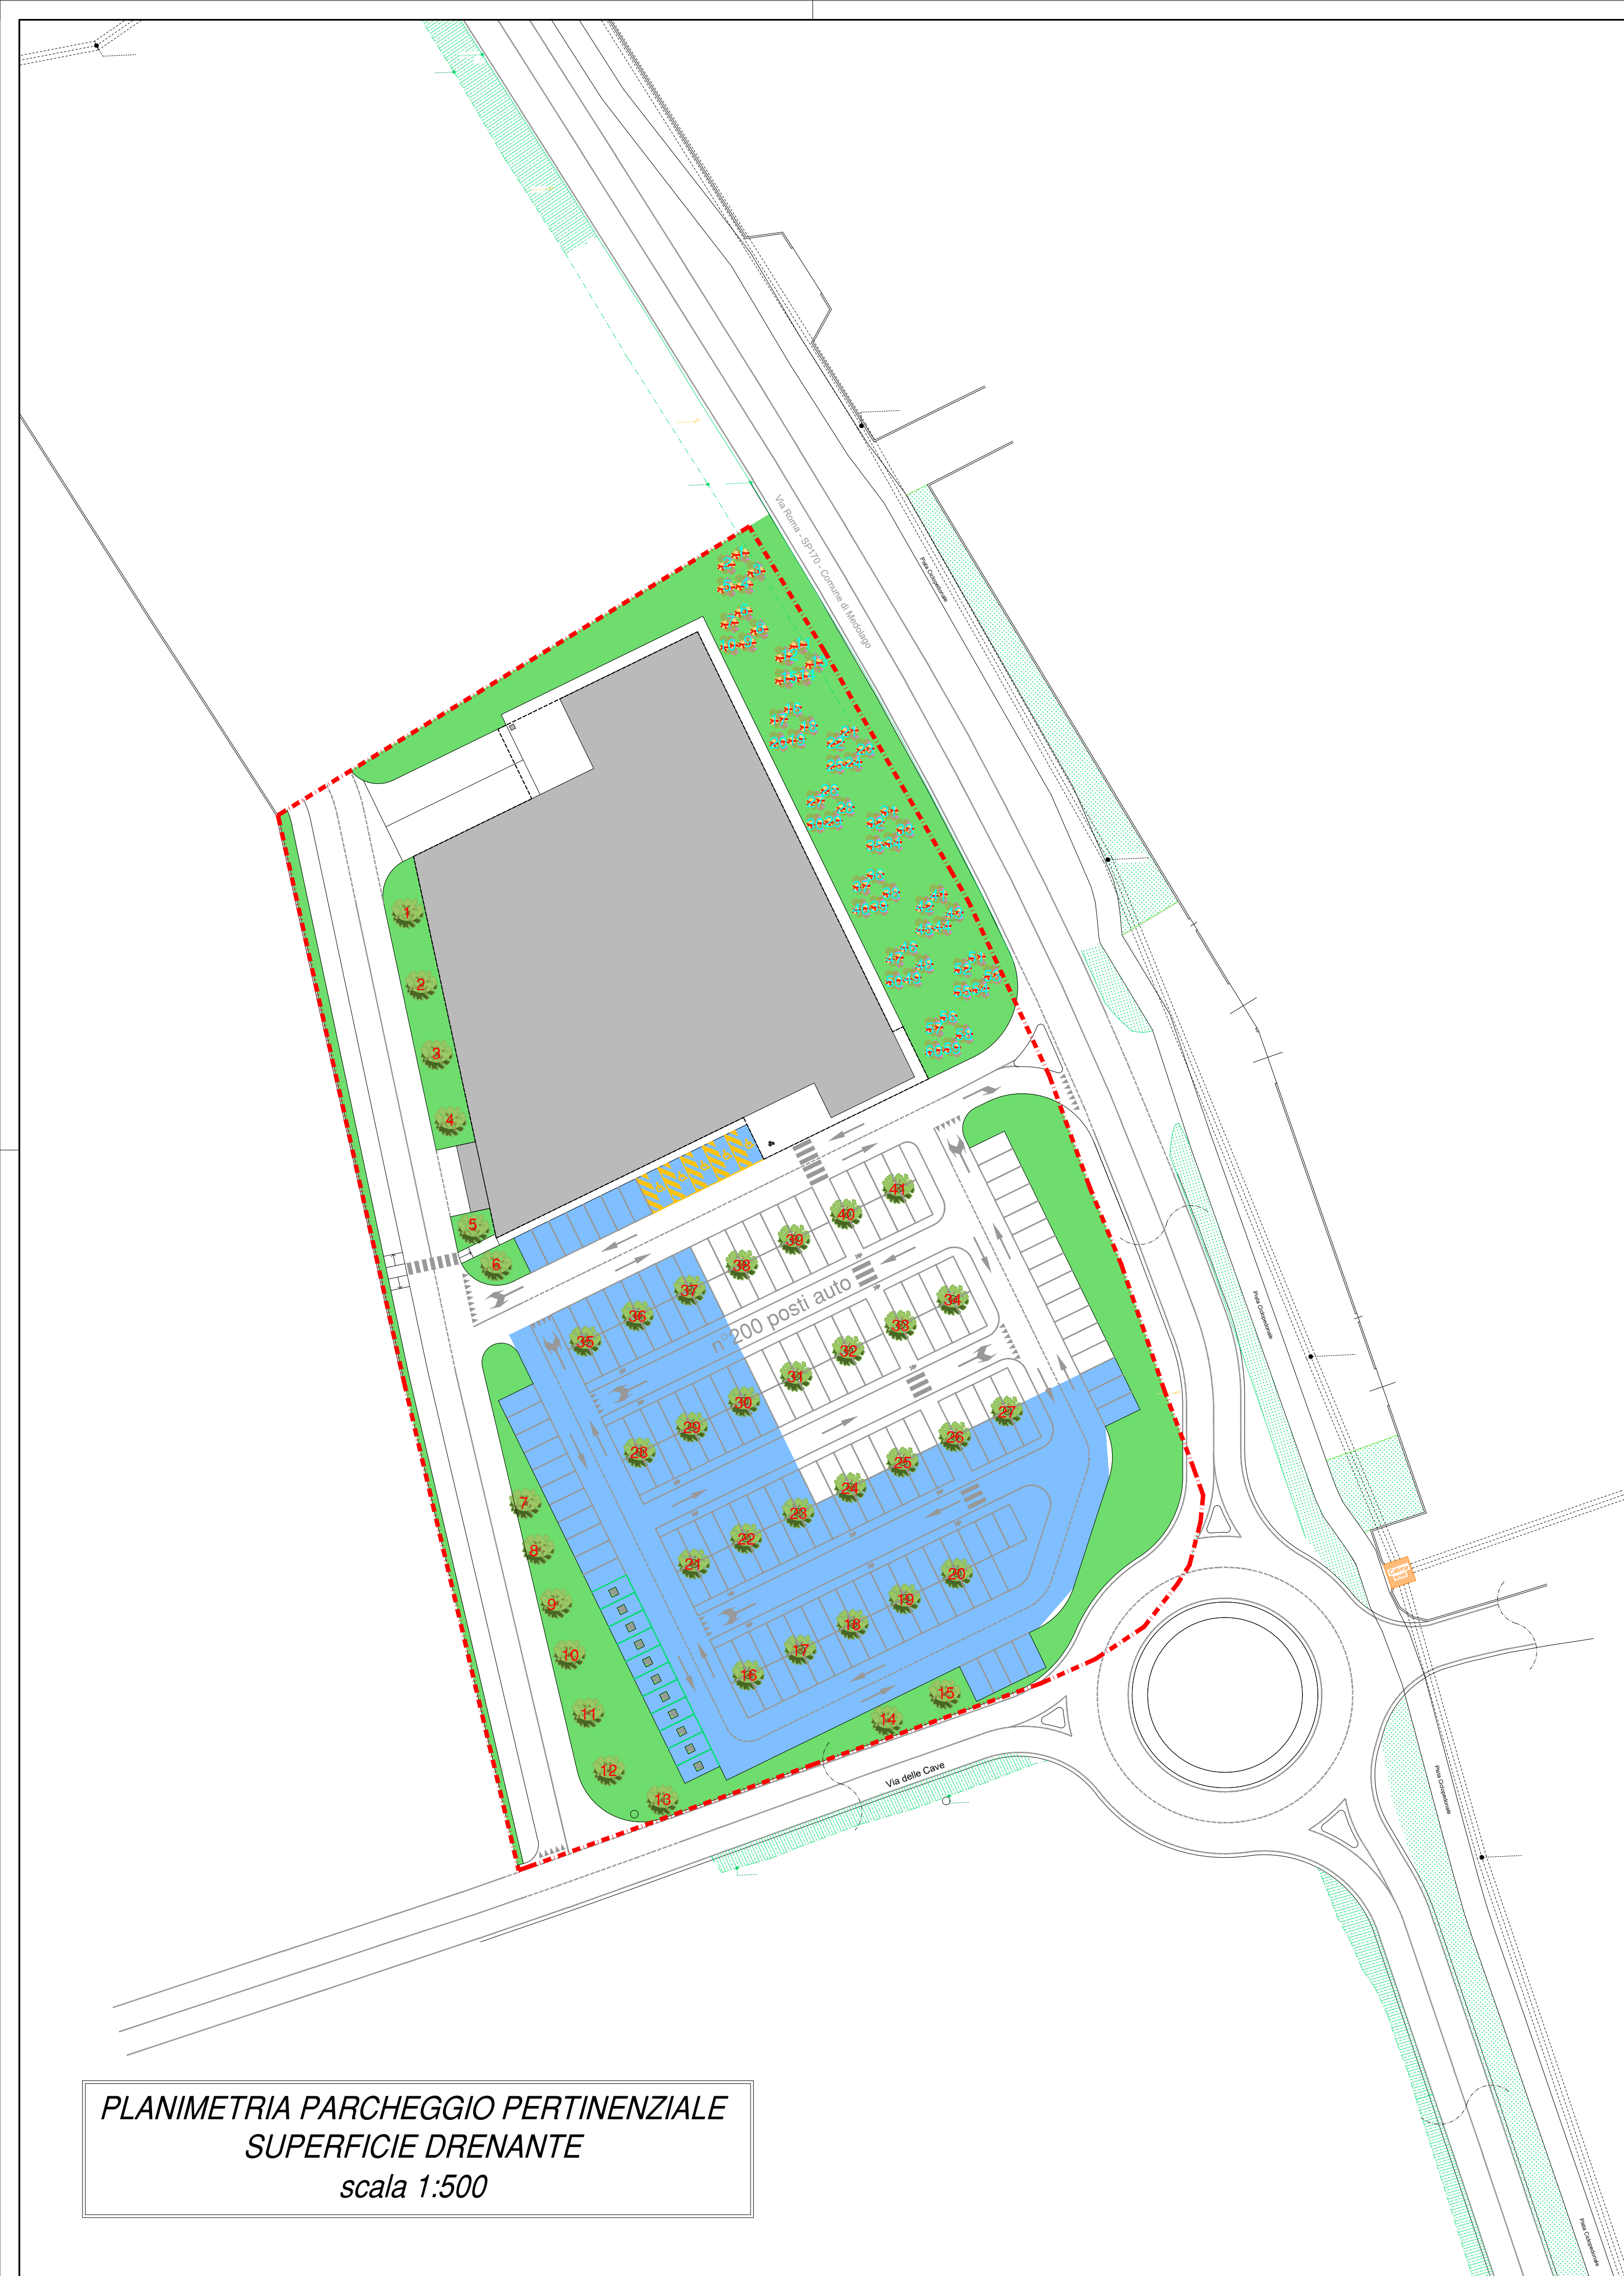


PLANIMETRIA PARCHEGGIO PERTINENZIALE
SUPERFICIE DRENANTE
scala 1:500

DIMOSTRAZIONE PARCHEGGIO PERTINENZIALE			
Superficie a parcheggio pertinenziale minima da reperire (100% della SL = mq 3.000,00)	mq	3.000,00	
 Superficie a parcheggio pertinenziale reperita	mq	3.089,27	> mq 3.000,00

DIMOSTRAZIONE SUPERFICIE DRENANTE			
Superficie drenante minima da reperire (Sl x 15% = mq 12.811,30 x 15%)	mq	1.921,70	
 Superficie drenante reperita	mq	2.881,52	> mq 1.921,70

DIMOSTRAZIONE DOTAZIONE ALBERI E ARBUSTI			
Alberi ad alto fusto da mettere a dimora (n°1 pianta ogni 100 mq di sup. non edificata = mq 2.881,52 / 100 = n°29)	n°	29	
 n° alberi ad alto fusto messi a dimora	n°	41	> n° 29 (verificato)
Essenze arbustive da mettere a dimora (n°2 gruppi ogni 100 mq di sup. non edificata = mq 2.881,52 / 100 x 2 = n°58)	n°	58	
 n° essenze arbustive messe a dimora	n°	60	> n° 58 (verificato)

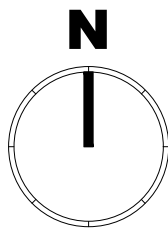

Comune di Medolago (Bg)



Ambito di Trasformazione "ATR3"
PA in variante al P.G.T. a destinazione commerciale

05
REV.01

via Roma (SP 170) - via Delle Cave


DIMOSTRAZIONE PARCHEGGIO PERTINENZIALE SUPERFICIE DRENANTE	
COMMITTENTE	DATA 03.08.2026
REDORTA S.r.l.	SCALA 1:500
PROPRIETA'	COMMESSA 030-2025
REDORTA S.r.l.	DISEGNATORE CRe
	CONTROLLO CP

030_25 PAVPOT Tav 05 Drenante-Park 01

L'AMMINISTRATORE UNICO

DOMUS ing&arch s.r.l.
Via Pastrengo, 17c
24068 SERATE (BG)
G.R.P. IVA 03557580168
R.E.A. NR. 388921

IL DIRETTORE ARTISTICO

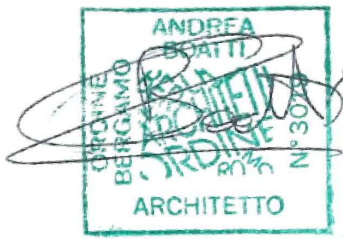
ANDREA SCATTINI
ARCHITETTO

IL DIRETTORE TECNICO


ORDINE DEGLI INGEGNERI
DOCTORE
INGEGNERE
LUCA PAOLO
BEILOTTI
ALBO N° 1711

General contractor progettazione


DOMUS
ing&arch
Sede: Bg Via Pastrengo n°1c
tel. 035.50.39.04
C.F.P. IVA 03557580168
e-mail: domus@studiodomus.net
web: www.studiodomus.net
Iscritta al casellario delle società
di ingegneria e professionisti - ANIC